


応援場所配置図

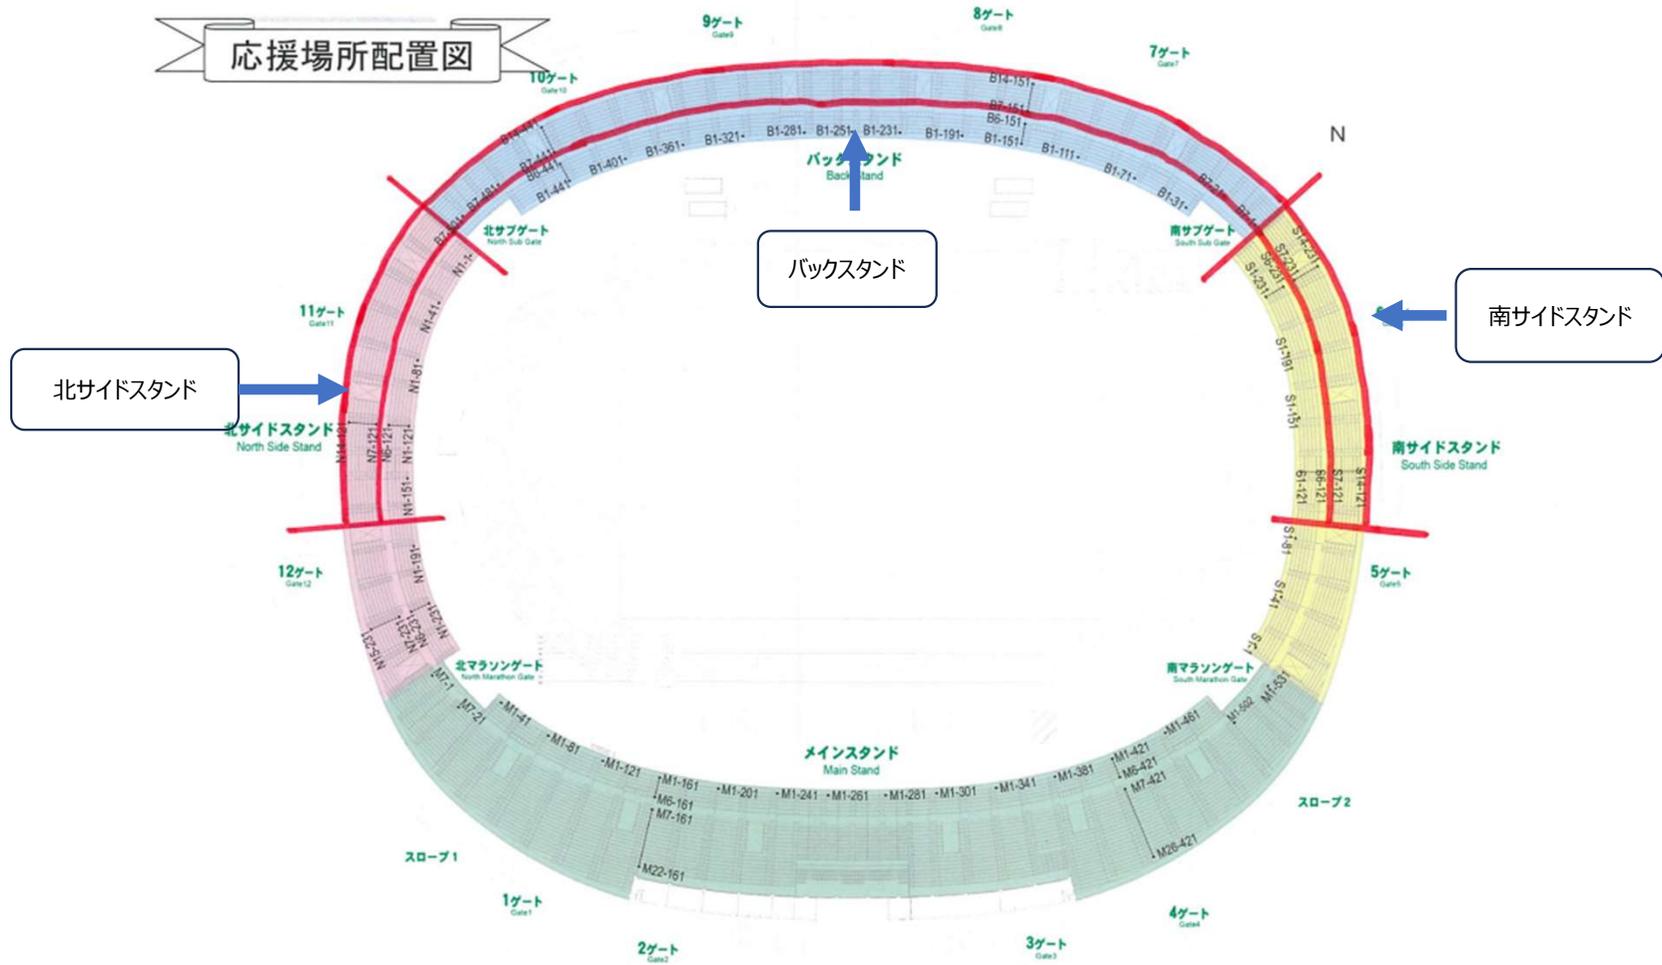

※エリア1つ分は、通路から通路までの約半分のスペース。

